



EXTRAIT DU PAG EN VIGUEUR

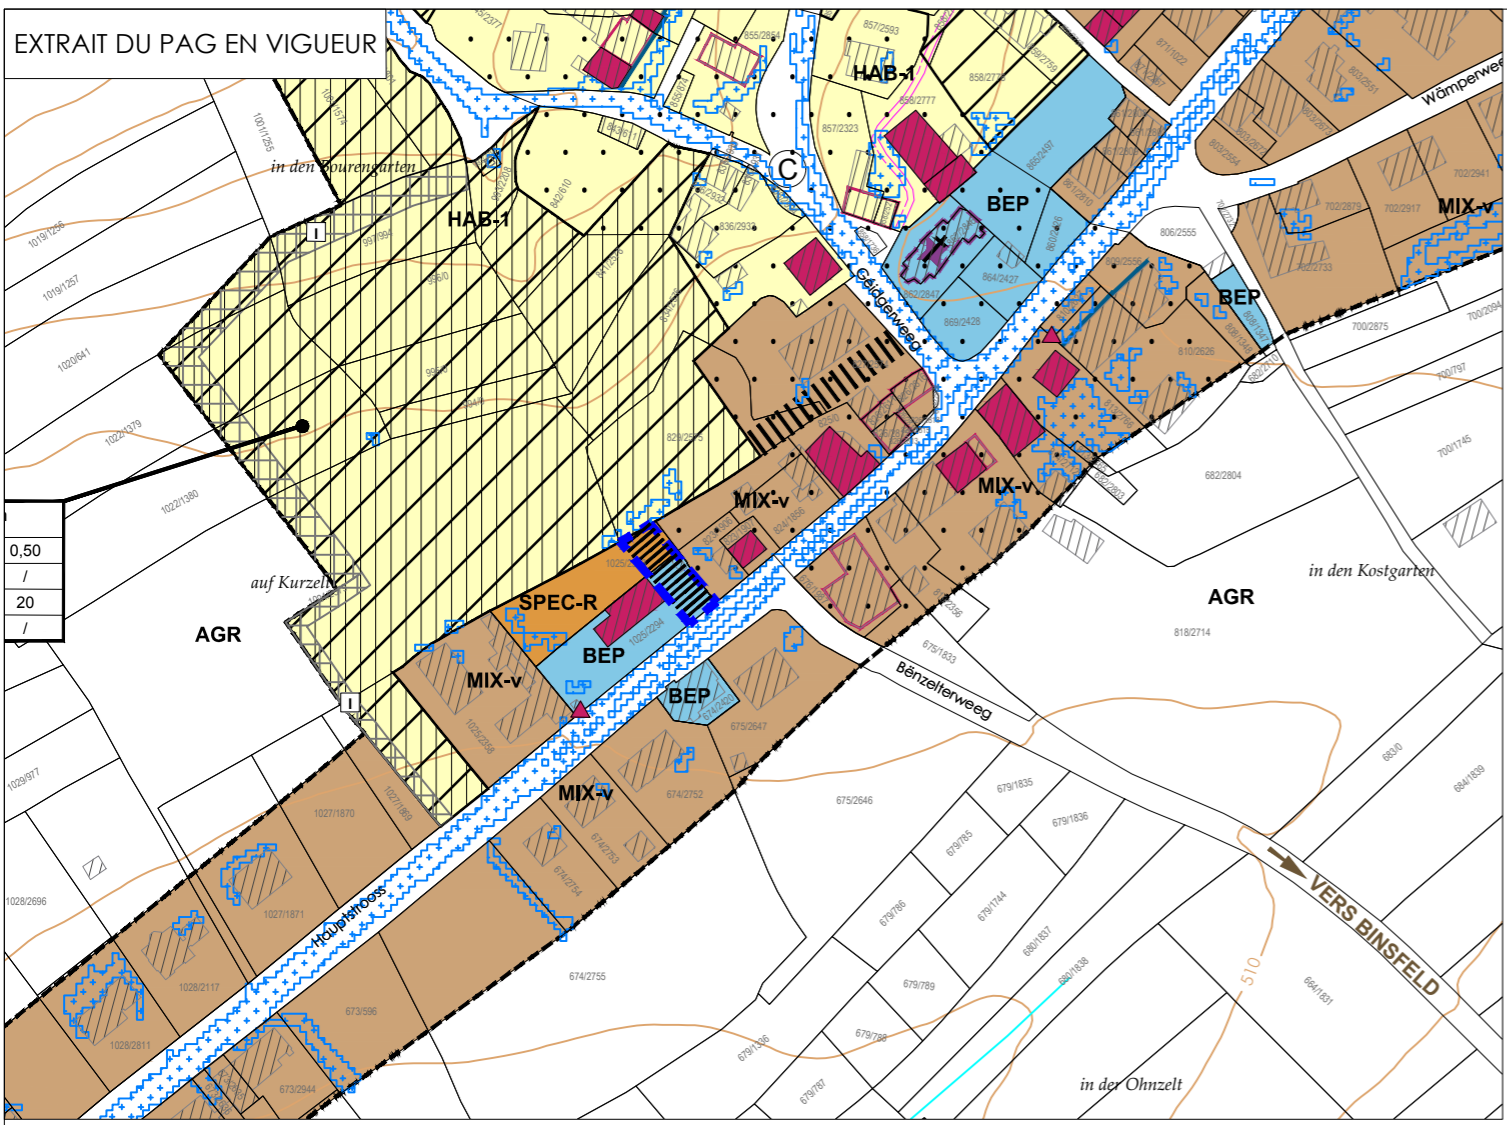

PROJET DE MODIFICATION PONCTUELLE DU PAG

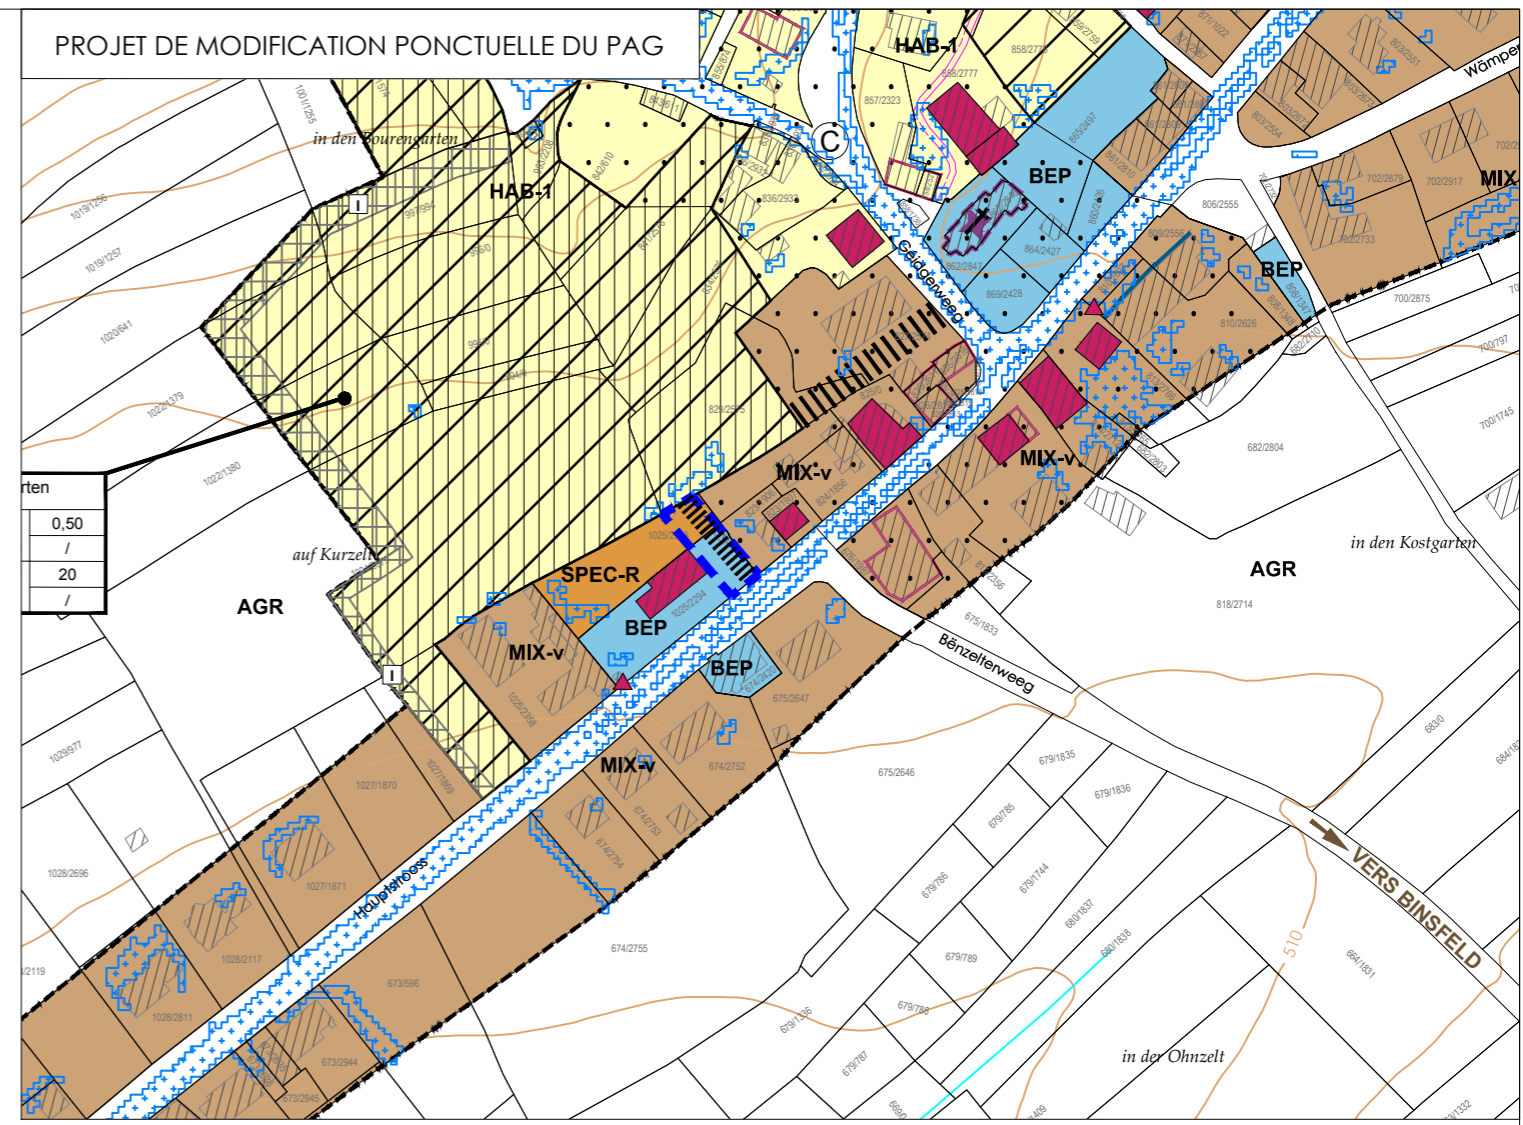

FOND DE PLAN

- Limite communale
- Limite parcellaire
- Bâtiment existant
- Ruisseau / Ruisseau souterrain ou temporaire
- Courbe de niveau
- Voie ferrée
- HAB-1 zone d'habitation 1
- MIX-v zone mixte villageoise
- BEP zone de bâtiments et d'équipements publics
- SPEC zone spéciale
- SPEC-R réserve foncière

ZONES SUPERPOSÉES

- Zone soumise à un plan d'aménagement particulier "nouveau quartier"
- Zone d'aménagement différé
- Zone de servitude "urbanisation"
- intégration paysagère
- Servitudes "couloirs et espaces réservés"**
- couloir pour projets routiers
- couloir pour projets de mobilité douce
- construction à conserver
- alignement d'une construction existante à préserver
- gabarit d'une construction existante à préserver

Zone objet de la modification ponctuelle

Modification ponctuelle PAG - Hauptstrooss
 PAG EN VIGUEUR / PROJET DE MODIFICATION PONCTUELLE DU PAG
 Localité de Wilwerdange

DATE: 19.05.2026
 E132656_DR_EAU_26_001.dwg

ECHELLE : 1/2500 ème

TR Engineering
 ingénieurs - conseils

Fond de plan: PCN (2023) - origine cadastre
 © droits réservés à l'Etat du Grand-Duché de Luxembourg [copie et reproduction interdites]